Перспективный вид, М 1:50

Эскизный проект информационного знака для туристической стоянки					
Архитектор	Гуляев В.Ф.	Перспективный вид	*Масштаб*	*Стадия* ЭП 2013	Лист 1
Архитектор	Нечаева Т.А.				

Главный фасад, М 1:50

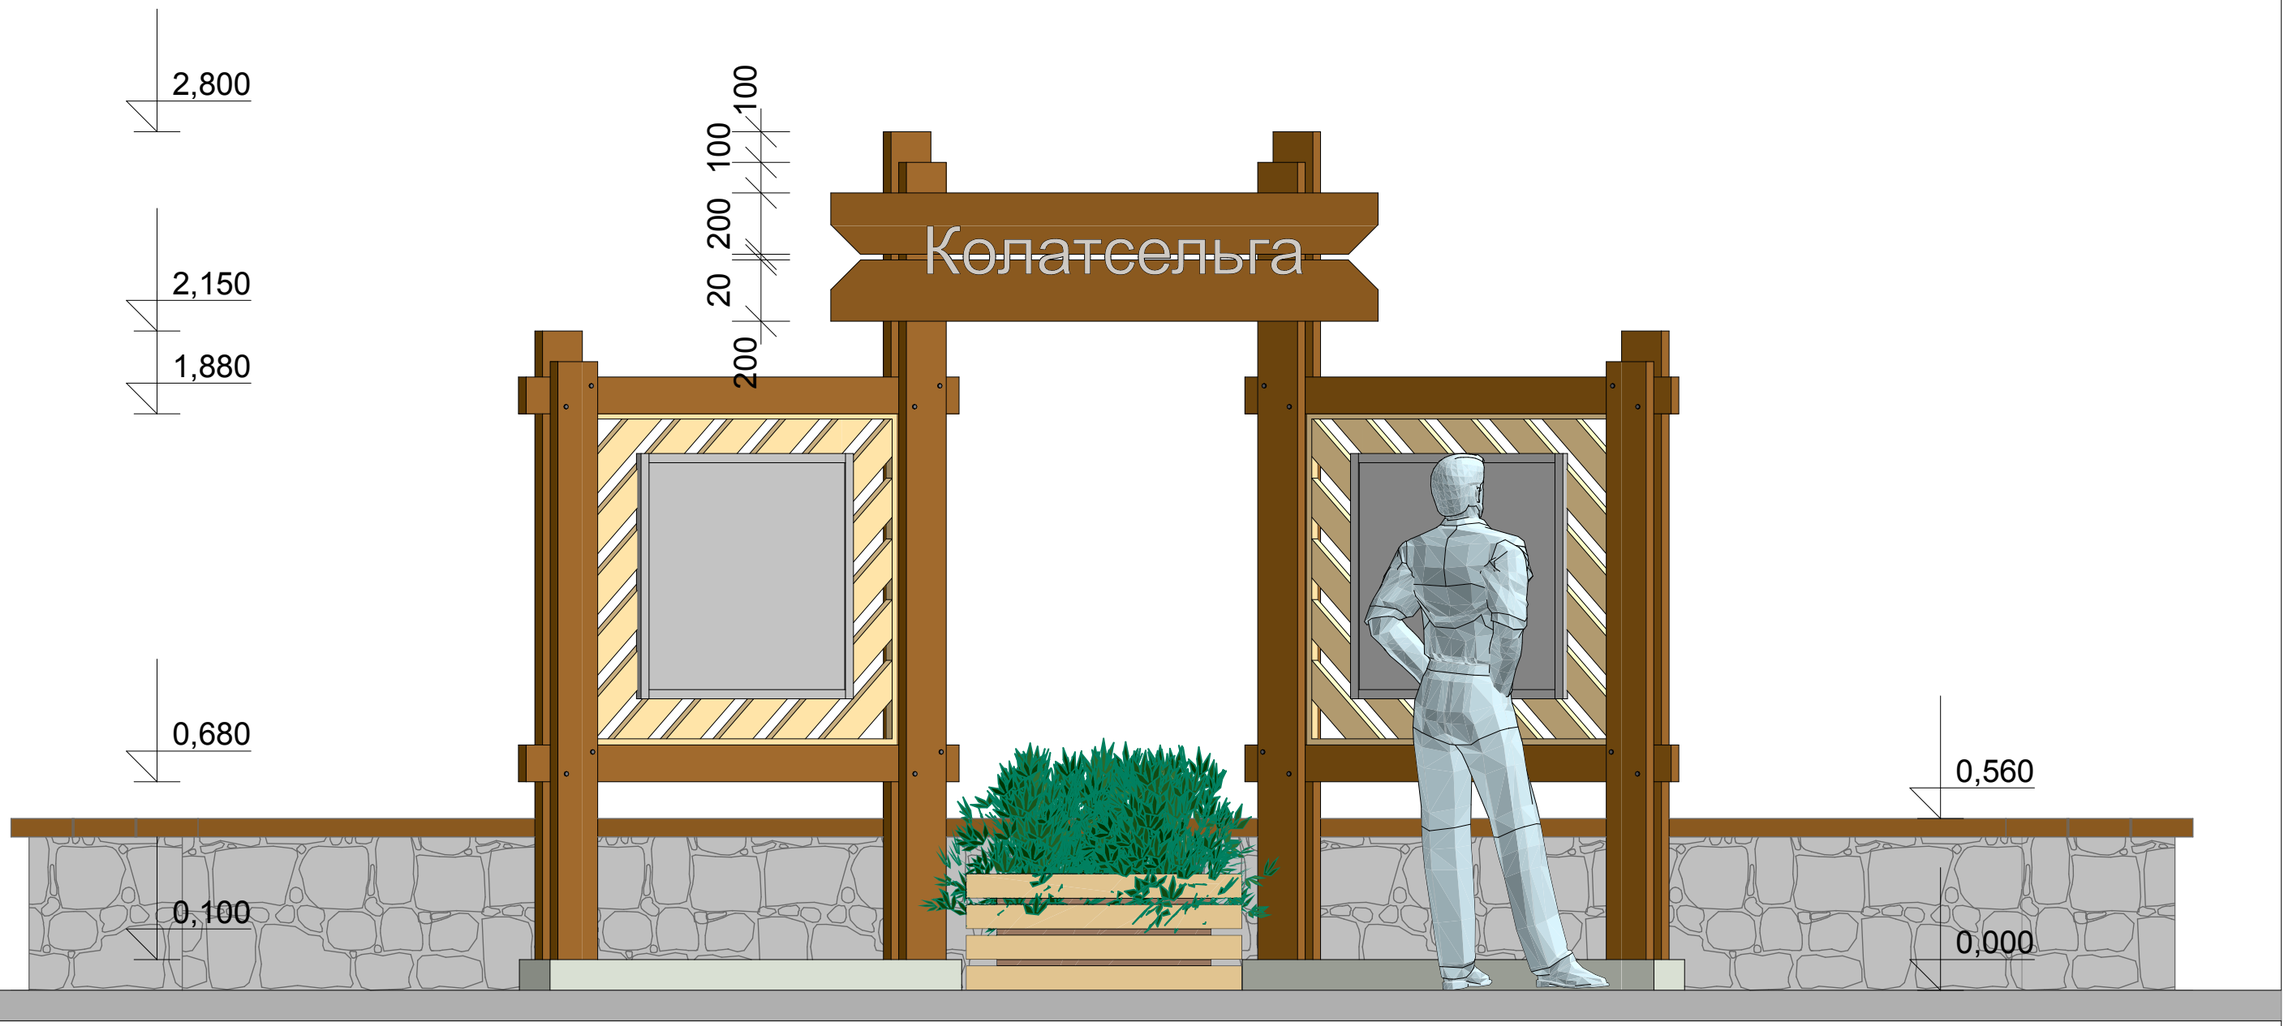

Примечание:

Горизонтальный размеры см. на плане

Эскизный проект информационного знака для туристической стоянки					
Архитектор	Гуляев В.Ф.	Главный фасад	*Масштаб* 1:20	*Стадия* ЭП 2013	Лист 2
Архитектор	Нечаева Т.А.				

План, М 1:50

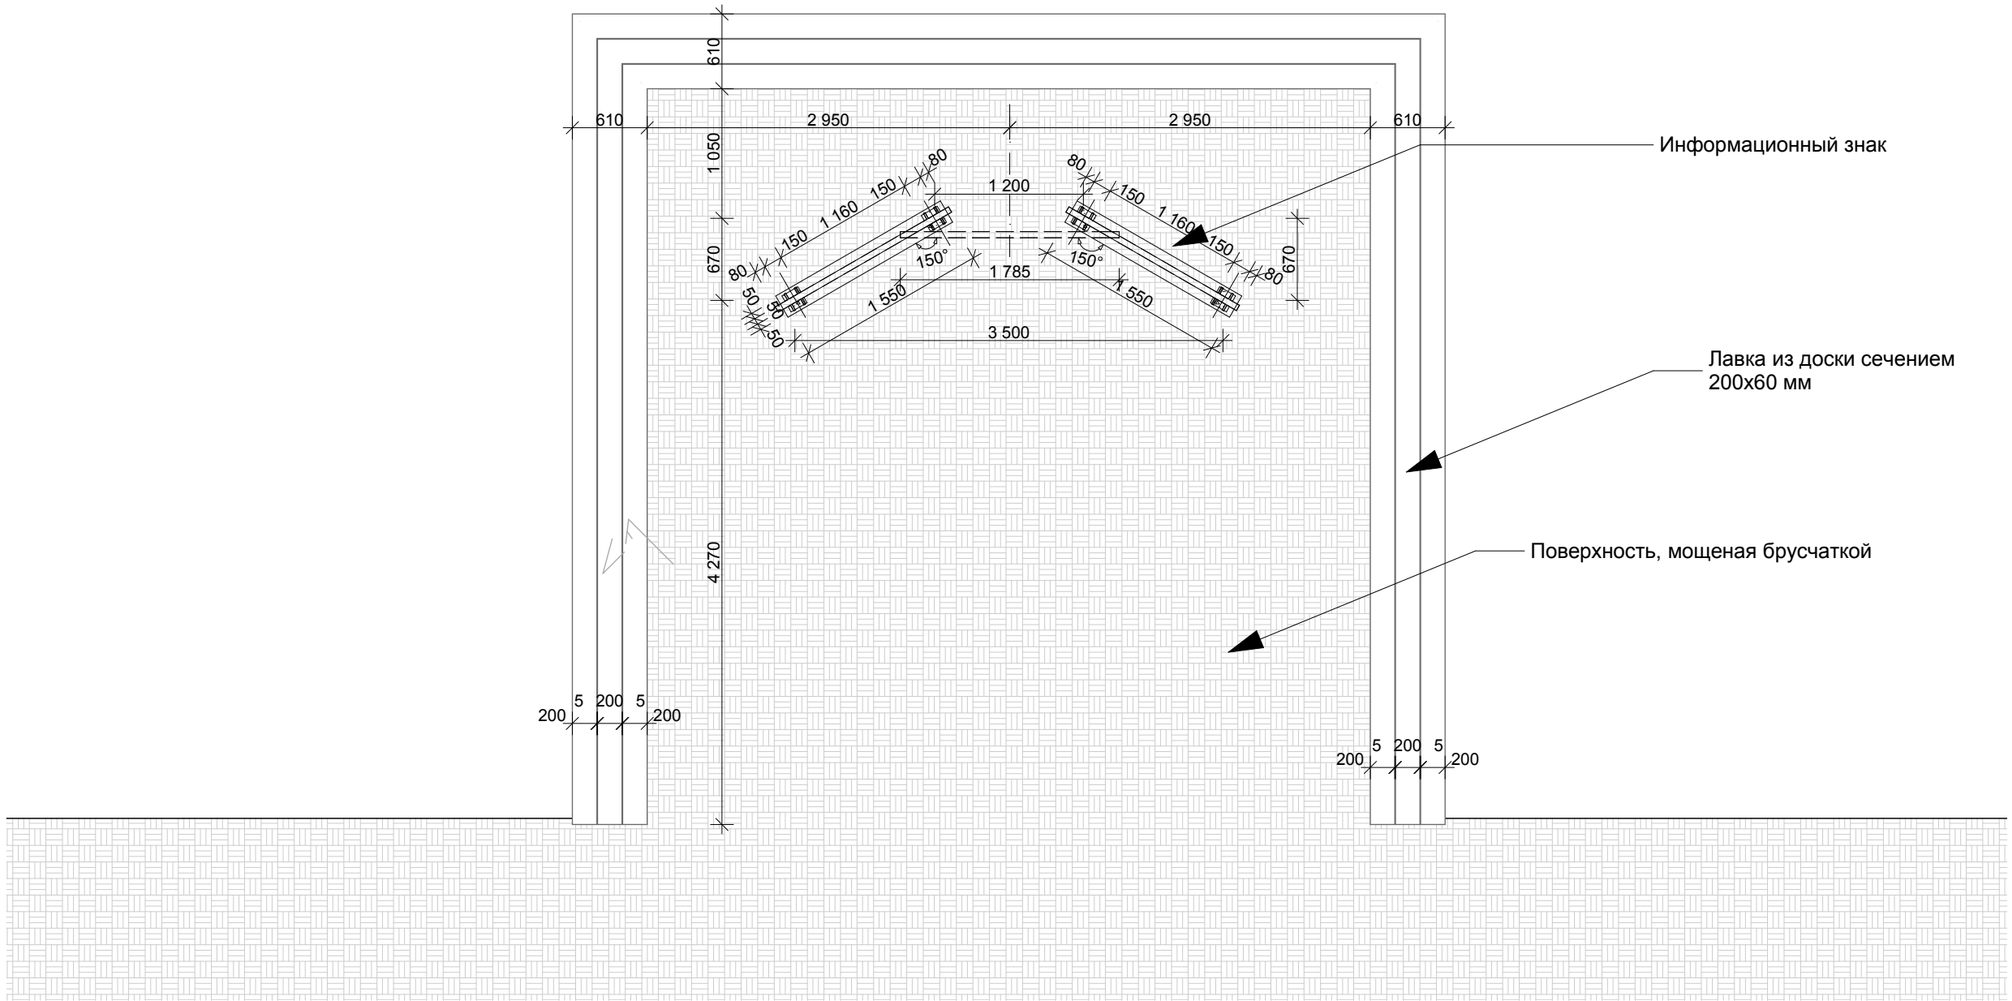

Эскизный проект информационного знака для туристической стоянки

Архитектор	Гуляев В.Ф.	План	*Масштаб* 1:50	*Стадия* ЭП 2013	Лист 3
Архитектор	Нечаева Т.А.				