


Перспективный вид



Эскизный проект информационного знака для туристической стоянки

Архитектор	Гуляев В.Ф.	Перспективный вид	Масштаб 1:20	Стадия ЭП 2013	Лист
Архитектор	Нечаева Т.А.				


Главный фасад

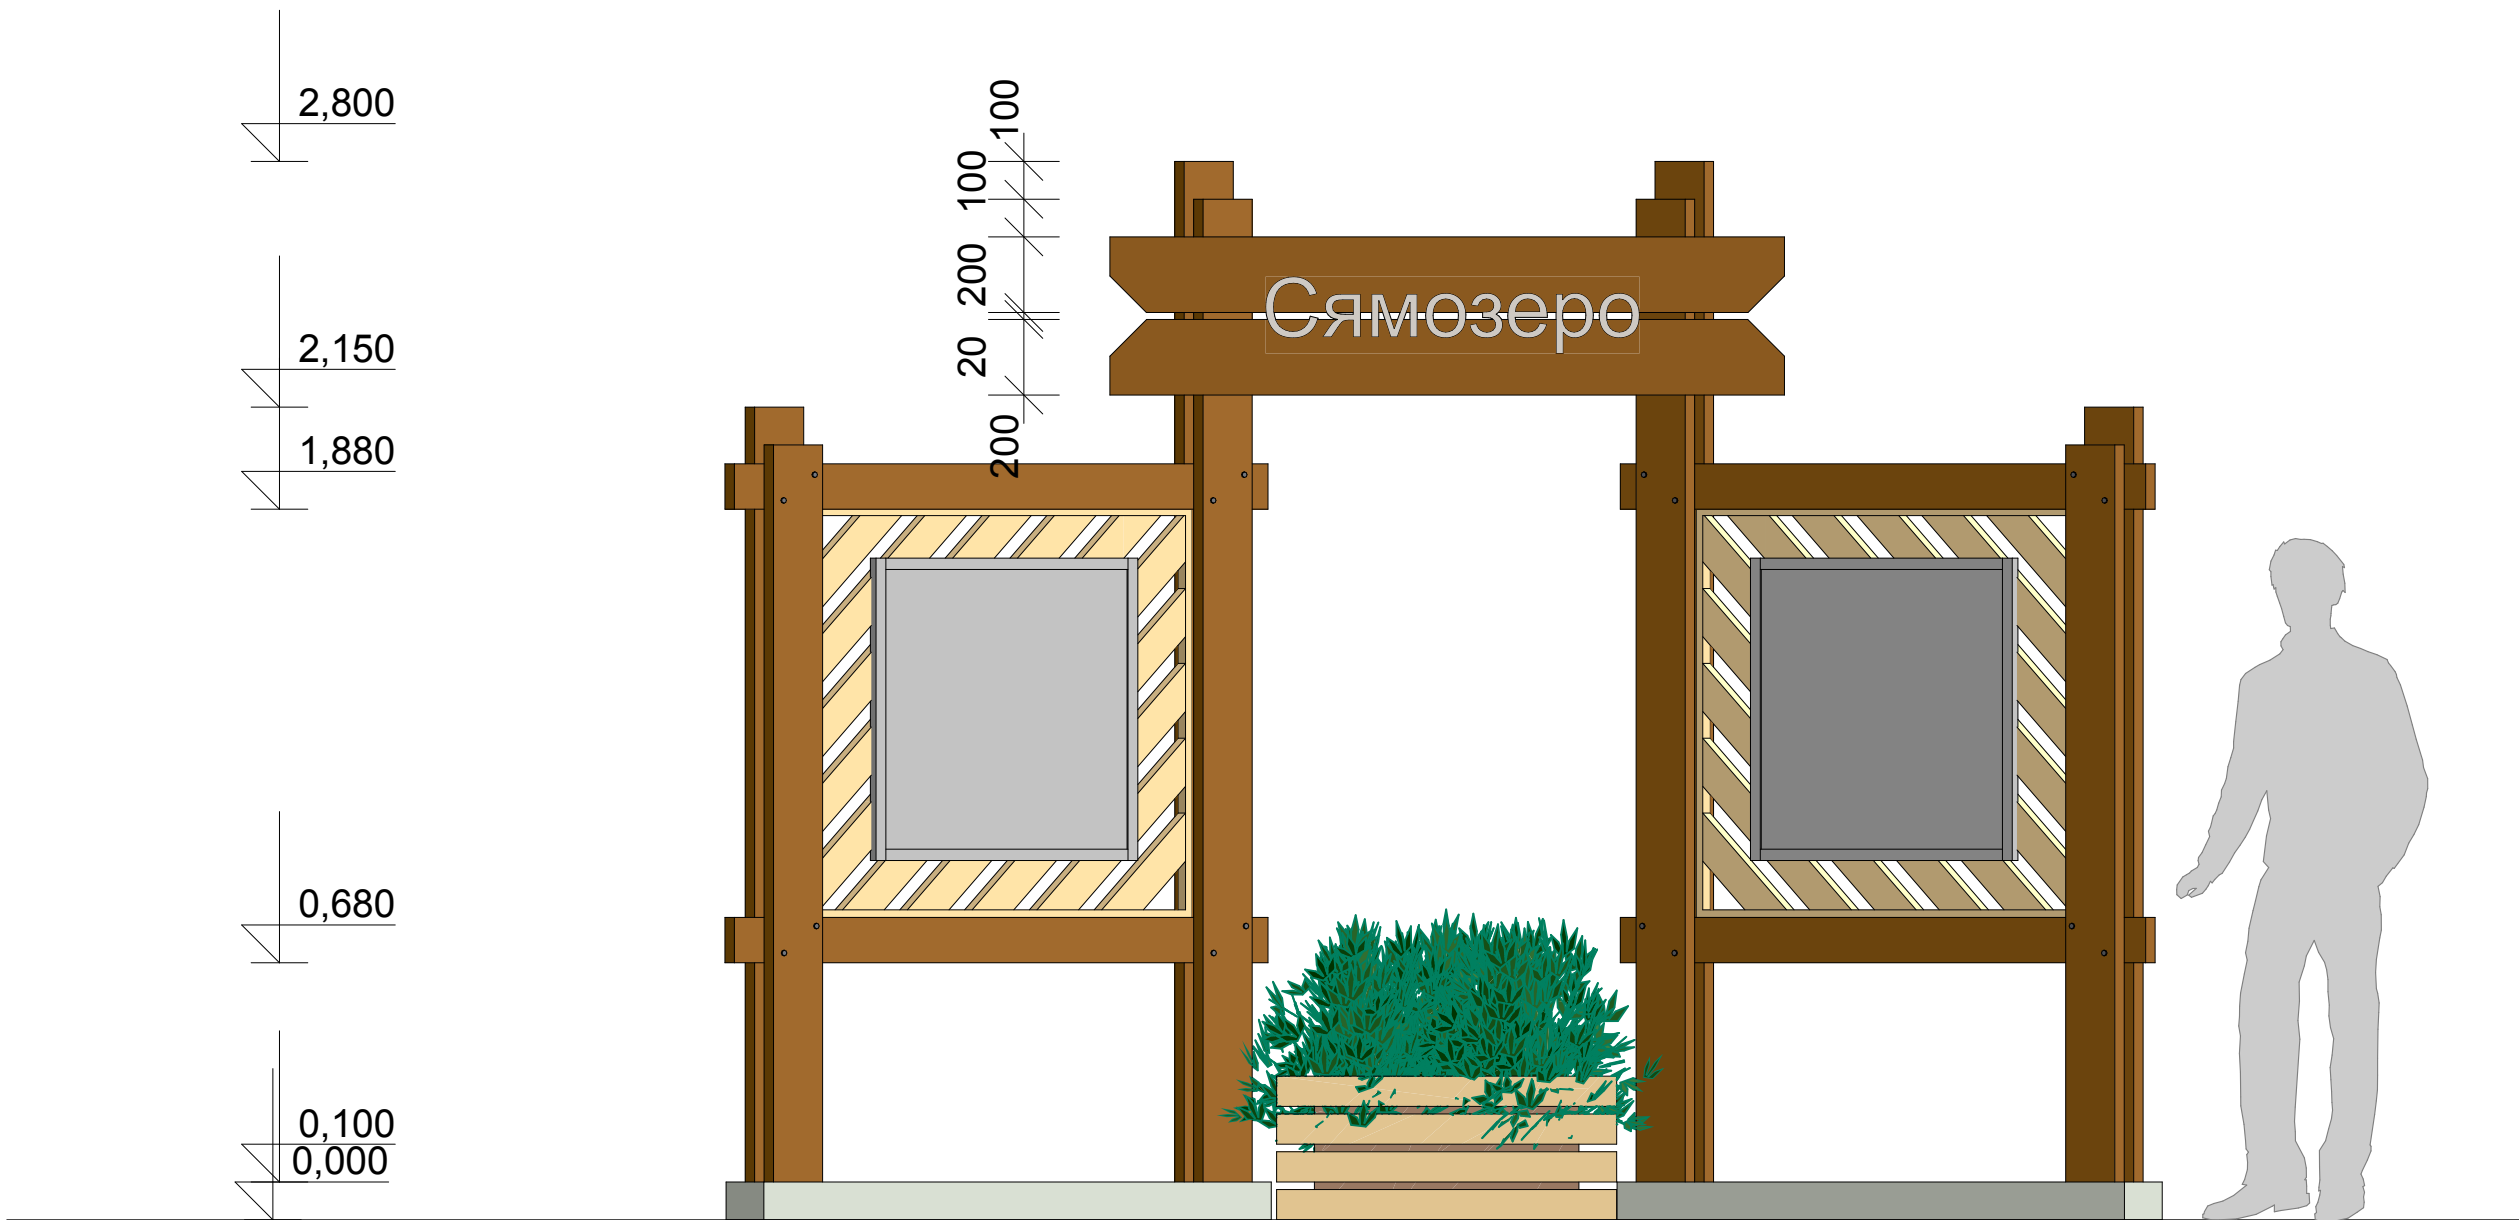

Примечание:
Горизонтальный размеры см. на плане

Эскизный проект информационного знака для туристической стоянки					
Архитектор	Гуляев В.Ф.	Главный фасад	Масштаб 1:20	Стадия ЭП 2013	Лист
Архитектор	Нечаева Т.А.				

План информационного знака

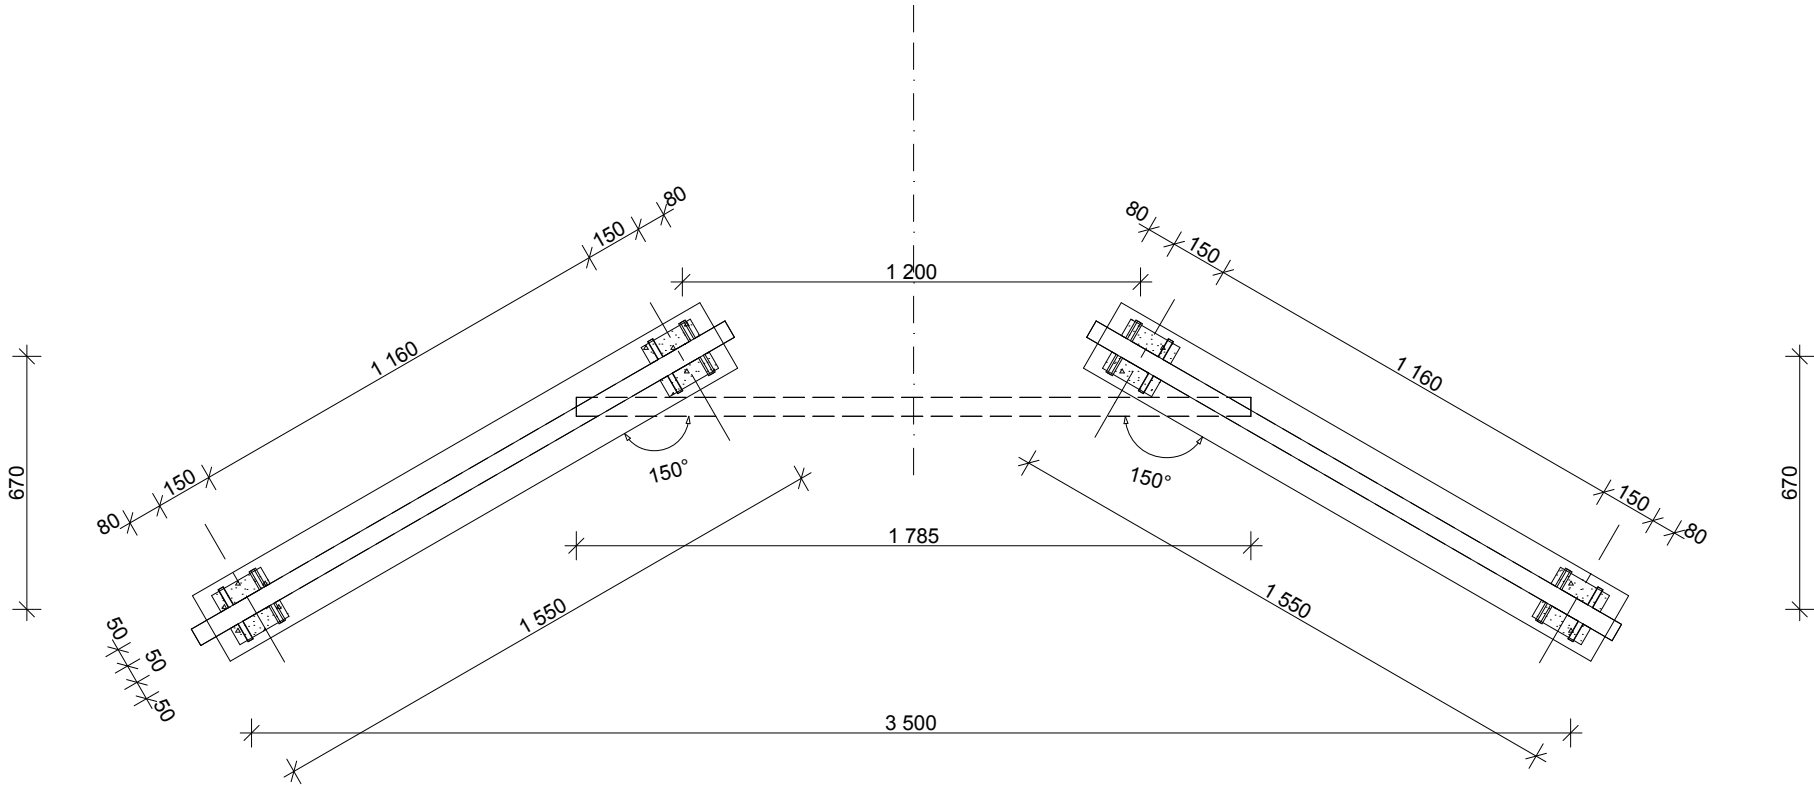

Эскизный проект информационного знака для туристической стоянки					
Архитектор	Гуляев В.Ф.	План информационного знака	Масштаб 1:20	Стадия ЭП 2013	Лист
Архитектор	Нечаева Т.А.				